

ΕΦΗΜΕΡΙΣ ΤΗΣ ΚΥΒΕΡΝΗΣΕΩΣ
ΤΗΣ ΕΛΛΗΝΙΚΗΣ ΔΗΜΟΚΡΑΤΙΑΣ

ΕΝ ΑΘΗΝΑΙΣ ΤΗ 21 ΟΚΤΩΒΡΙΟΥ 1978 | ΤΕΥΧΟΣ ΤΕΤΑΡΤΟΝ | ΑΡΙΘΜΟΣ ΦΥΛΛΟΥ 547

ΠΕΡΙΕΧΟΜΕΝΑ

ΑΠΑΛΛΟΤΡΙΩΣΕΙΣ

ΑΠΟΦΑΣΕΙΣ

ΠΟΛΕΟΔΟΜΙΑ

ΑΠΟΦΑΣΕΙΣ

ΑΝΑΚΟΙΝΩΣΕΙΣ

ΑΠΑΛΛΟΤΡΙΩΣΕΙΣ

ΑΠΟΦΑΣΕΙΣ

Ἀριθ. 18102 (1)

Περὶ κηρύξεως ἀναγκαστικῆς ἀπαλλοτριώσεως ὑπὲρ τῆς Κοινότητας Βραχατίου, γιὰ τὴν ἀνέγερση κοινοτικοῦ καταστήματος.

Ο ΝΟΜΑΡΧΗΣ ΚΟΡΙΝΘΙΑΣ

Μὲ τὴ 18102/1978 ἀπόφαση τοῦ Νομάρχη Κορινθίας, ποὺ ἐκδόθηκε σύμφωνα μὲ τὶς διατάξεις τοῦ ἄρθρ. 206 καὶ 207 τοῦ Π. Δ/τος 933/75 «περὶ κωδικοποιήσεως εἰς ἑνιαῖον κείμενον τῶν ἰσχυουσῶν διατάξεων περὶ Δημοτικοῦ καὶ Κοινοτικοῦ Κώδικος», ἐγκρίθηκε ἡ ἀπόφαση τοῦ Κοινοτικοῦ Συμβουλίου Βραχατίου ἀριθ. 20/1978, περὶ ἀναγκαστικῆς ἀπαλλοτριώσεως ἀκινήτου ἰδιοκτησίας τῶν: α) Ἀθηνᾶς χας Ἠλ. Πετροπούλου, Πολυάνθης χας Κων/νου Κολλιάνου καὶ Γεωργίου Περιποπούλου καὶ β) Ἰωάννη Τασινοπούλου, ὅπως περιγράφεται στὴν ἀνωτέρω ἀπόφαση τοῦ Κοινοτικοῦ Συμβουλίου καὶ στὸν οἰκεῖο κτηματολογικὸ πίνακα καὶ τὸ οἰκεῖο τοπογραφικὸ διάγραμμα τῆς ΤΥΔΚ, ἐκτάσεως 541,38 τ.μ. γιὰ τὴν ἀνέγερση κοινοτικοῦ καταστήματος.

Κόρινθος, 30 Σεπτεμβρίου 1978

Ὁ Νομάρχης
ΧΡ. ΓΟΥΛΑΣ

ΠΟΛΕΟΔΟΜΙΑ

ΑΠΟΦΑΣΕΙΣ

Ἀριθ. Η. 11613 (2)

Περὶ χαρακτηρισμοῦ δρόμου ὡς Κοινοτικοῦ στὴν Κοινότητα Βερναδείκων Πατρῶν Ν. Ἀχαΐας.

Ο ΝΟΜΑΡΧΗΣ ΑΧΑΪΑΣ

Ἔχοντας ὑπόψη:

1) Τὴν Ε. 4360/77 ἀπόφαση τοῦ Ὑπουργοῦ Δημ. Ἔργων, μὲ τὴν ὁποία παρέχεται στοὺς Νομάρχες ἁρμοδιότητα ἐγκρίσεως τῆς διανοίξεως νέων δρόμων μέσα στὰ ὅρια τῶν οἰκισμῶν ποὺ ὑπάρχουν πρὶν τὸ 1923.

2) Τὴν ἀριθ. 60/78 ἀπόφαση τοῦ Κοινοτικοῦ Συμβουλίου Βερναδείκων μὲ τὴν ὁποία χαρακτηρίζει Κοινοτικὸ δρόμο αὐτὸν ποὺ ἄφησε σὲ κοινοχρηστία ὁ Ἀθανάσιος Μ. Ρέζας.

3) Τὸ ἀριθ. Η. 9591/30.8.1978 ἔγγραφο τῆς ΔΤΥΝ Ἀχαΐας Τμήμ. Πολεοδ. Ἐφαρμογῶν μὲ τὸ ὁποῖο διαβιβάστηκαν ὅλα τὰ προβλεπόμενα δικαιολογητικά.


4) Τὴ σύμφωνη γνωμοδότηση τοῦ ΝΣΔΕ ποὺ διατυπώθηκε στὸ 16/35/13.9.1978 Πρακτικό του, ἀποφασίζουμε:

Ἐγκρίνουμε τὴν ἀριθ. 60/78 ἀπόφαση τοῦ Κοινοτικοῦ Συμβουλίου Βερναδείκων μὲ τὴν ὁποία χαρακτηρίζεται Κοινοτικὸς δρόμος αὐτὸς ποὺ ἀφήνει σὲ κοινοχρηστία ὁ Ἀθανάσιος Μ. Ρέζος μὲ τὴν προϋπόθεση, ὅτι ὁ δρόμος ποὺ θὰ διανοιγεῖ θὰ εἶναι Κοινοτικὸς καὶ θὰ τεθεῖ σὲ κοινὴ χρήση καὶ εἰδικότερα ὅπως φαίνεται στὸ συνημμένο τοπογραφικὸ διάγραμμα τοῦ Πολ/κοῦ Μηχ/κοῦ Ἡρακλῆ Παπαδοπούλου τὸ ὁποῖο εἶναι θεωρημένο ἀπὸ τὸν Προϊστάμενο Τμήμ. Πολεοδομικῶν Ἐφαρμογῶν τῆς ΔΤΥΝ Ἀχαΐας.


Ἡ ἀπόφαση αὐτὴ μαζὶ μὲ τὸ τοπογραφικὸ διάγραμμα νὰ δημοσιευθεῖ στὴν Ἐφημερίδα τῆς Κυβερνήσεως.

Πάτραι, 27 Σεπτεμβρίου 1978

Ὁ Νομάρχης
ΝΙΚ. ΧΑΝΟΣ

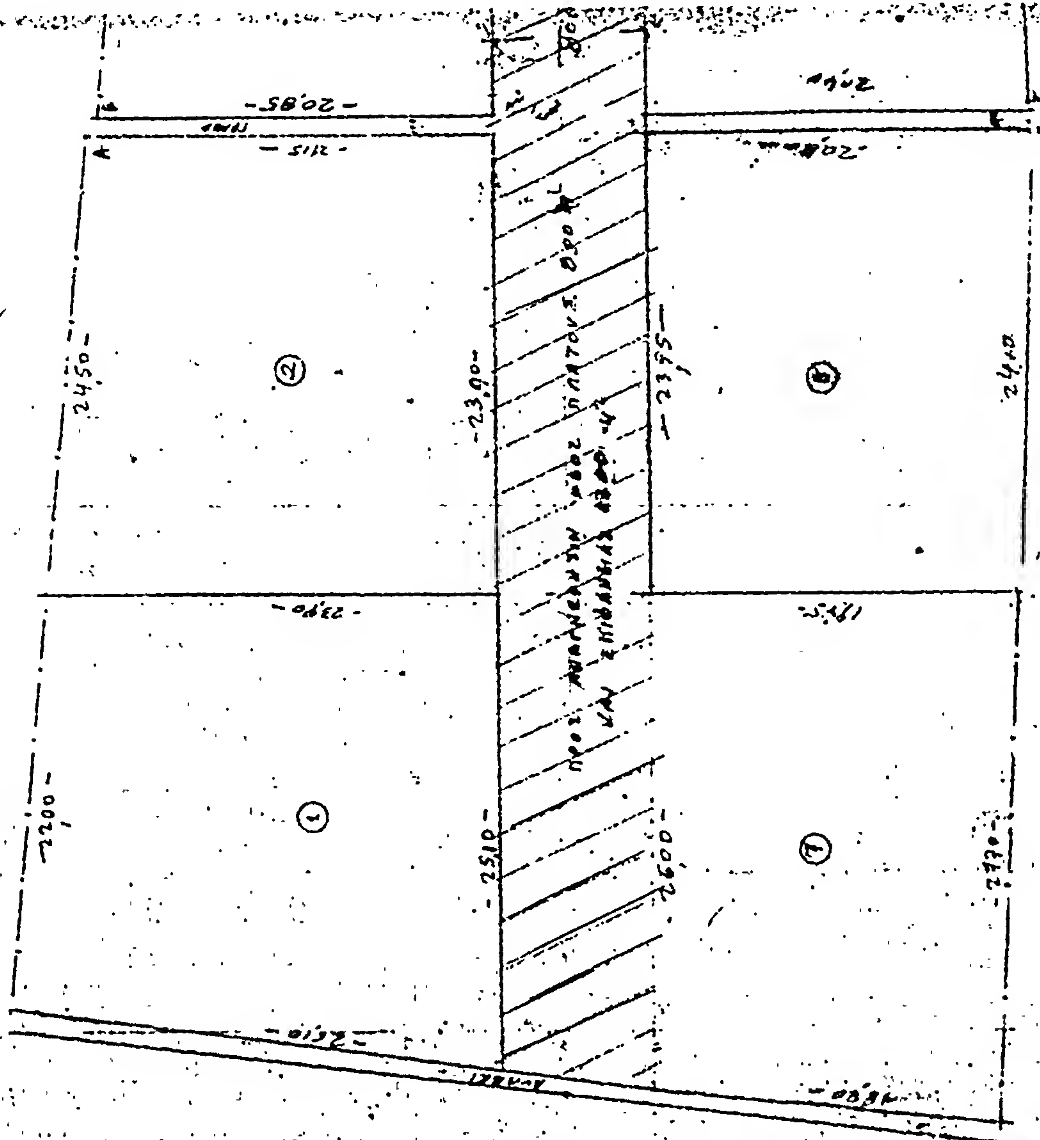

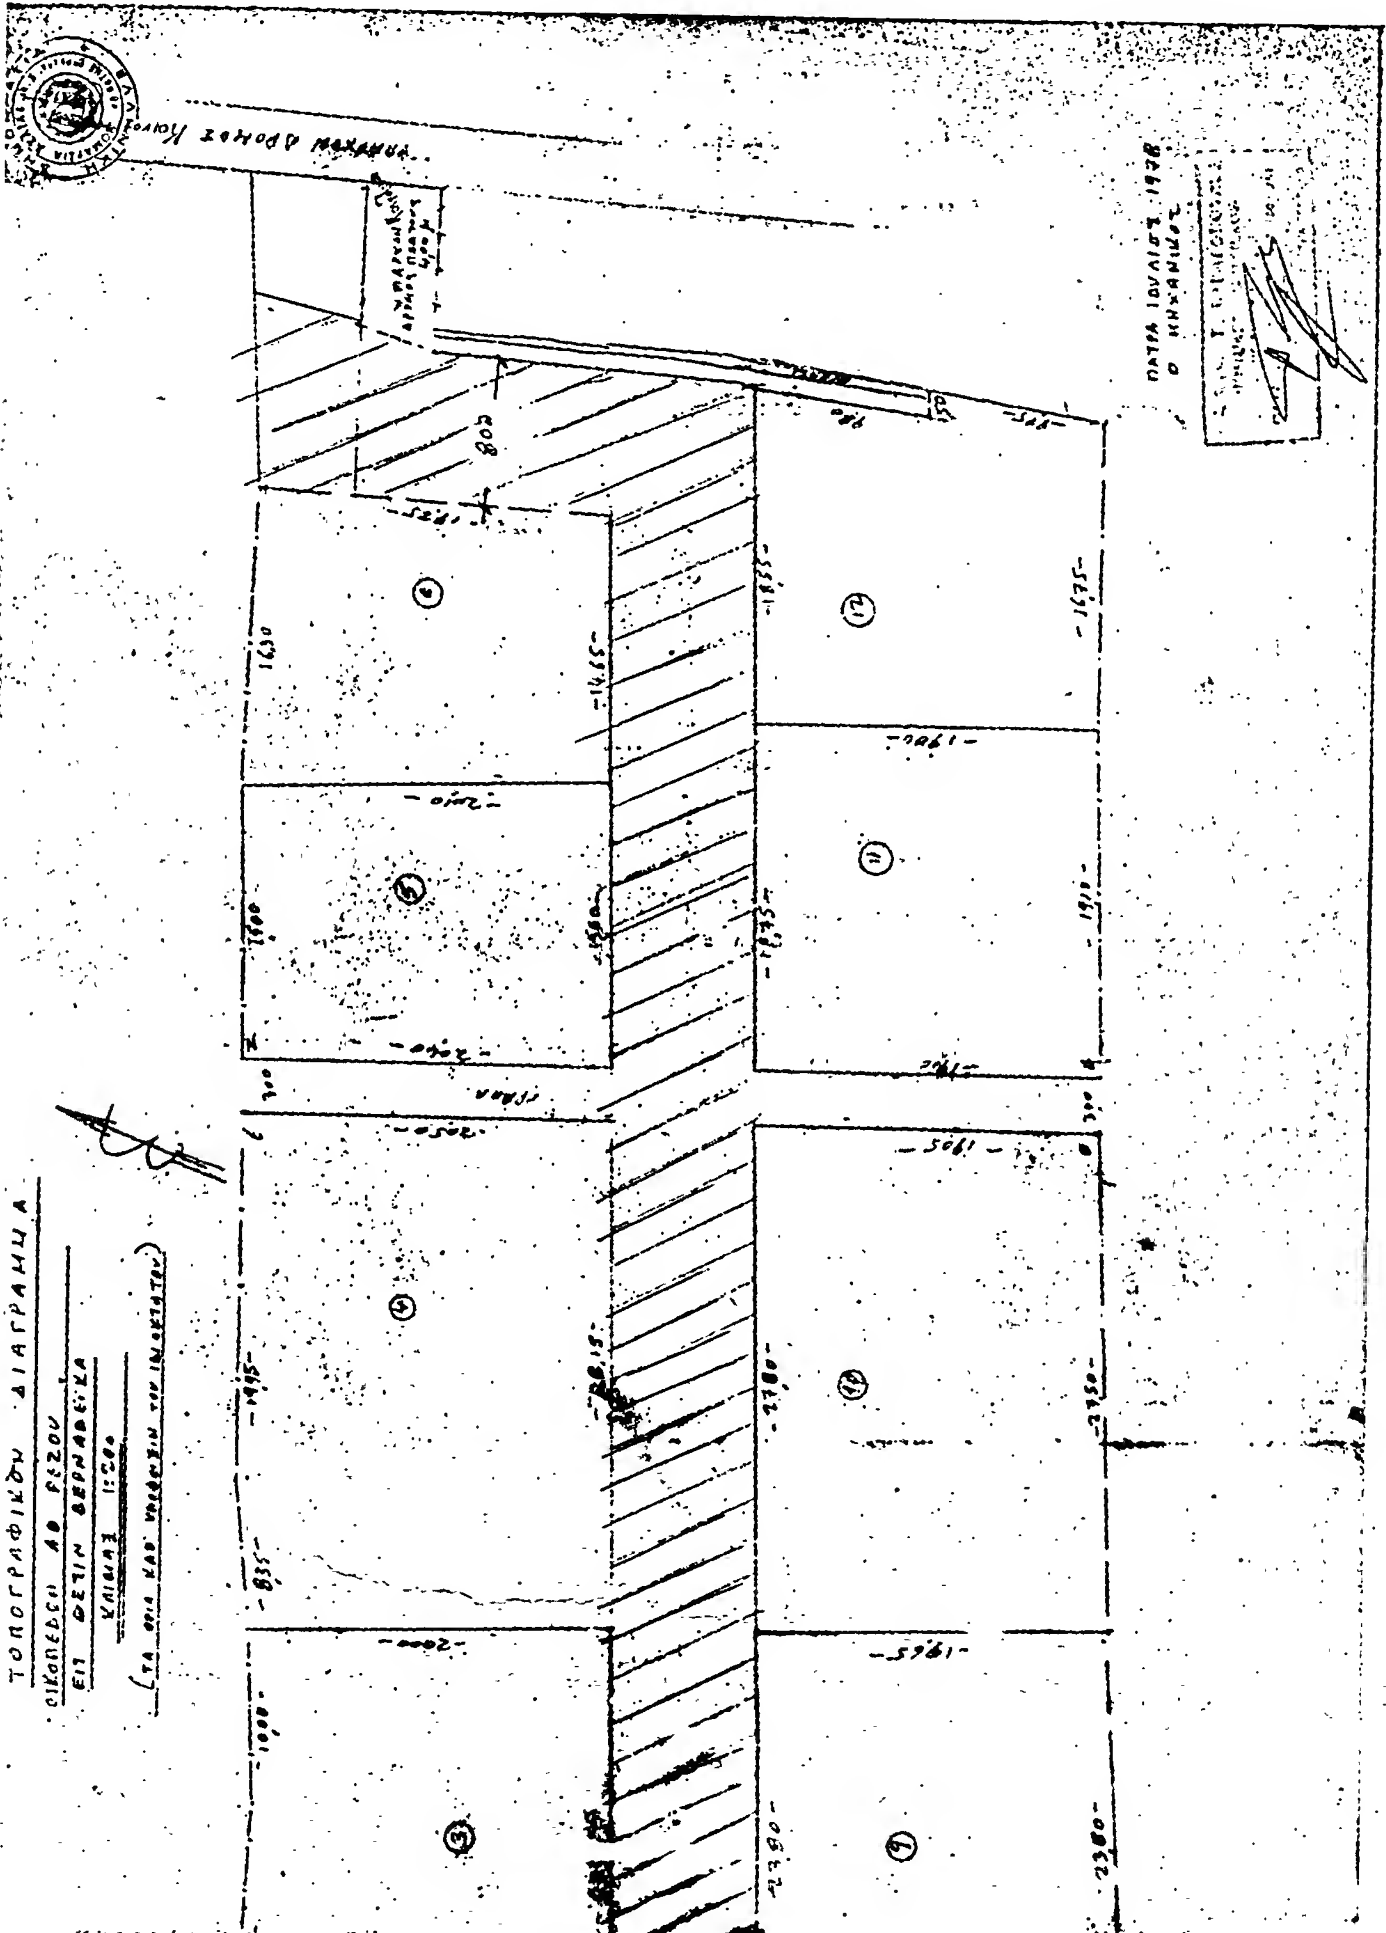


ΤΟΠΟΓΡΑΦΙΚΟΝ ΔΙΑΓΡΑΜΜΑ
ΚΛΙΜΑΞ 1:200
ΠΑΤΡΑ ΙΟΥΛΙΟΣ 1978
Ο ΜΗΧΑΝΙΚΟΣ

Ἀριθ. Η. 11620 (3)

Περὶ χαρακτηρισμοῦ δρόμου ὡς Κοινοτικοῦ στὴν Κοινότητα Ἁγ. Βασιλείου Πατρῶν Ν. Ἀχαΐας.

Ο ΝΟΜΑΡΧΗΣ ΑΧΑΪΑΣ

Ἔχοντας ὑπόψη:

1) Τὴν Ε. 4360/77 ἀπόφαση τοῦ Ὑπουργοῦ Δημ. Ἔργων, μὲ τὴν ὁποία παρέχεται στοὺς Νομάρχες ἁρμοδιότητα ἐγκρίσεως τῆς διανοίξεως νέων δρόμων μέσα στὰ ὅρια τῶν οἰκισμῶν ποὺ ὑπάρχουν πρὶν τὸ 1923.

2) Τὴν ἀριθ. 20/78 ἀπόφαση τοῦ Κοινοτικοῦ Συμβουλίου Ἁγίου Βασιλείου Πατρῶν μὲ τὴν ὁποία χαρακτηρίζει Κοινοτικὸ δρόμο αὐτὸν ποὺ ἄφησε σὲ κοινοχρηστία ἡ Ἀθανασία Ζησιμοπούλου.

3) Τὸ ἀριθ. Η. 8518/20.7.1978 ἔγγραφο τῆς ΔΤΥΝ Ἀχαΐας Τμήμ. Πολεοδ. Ἐφαρμογῶν μὲ τὸ ὁποῖο διαβιβάστηκαν ὅλα τὰ προβλεπόμενα δικαιολογητικά.

4) Τὴ σύμφωνη γνωμοδότηση τοῦ ΝΣΔΕ ποὺ διατυπώθηκε στὸ 16/30/13.9.1978 Πρακτικό του, ἀποφασίζουμε:

Ἐγκρίνουμε τὴν ἀριθ. 20/78 ἀπόφαση τοῦ Κοινοτικοῦ Συμβουλίου Ἁγ. Βασιλείου Πατρῶν μὲ τὴν ὁποία χαρακτηρίζεται Κοινοτικὸς δρόμος πλάτους 8 μέτρων αὐτὸς ποὺ ἀφήνει σὲ κοινοχρηστία ἡ Ἀθανασία Ζησιμοπούλου, μὲ τὴν προϋπόθεση ὅτι ὁ δρόμος ποὺ θὰ διανοιγεῖ θὰ εἶναι Κοινοτικὸς καὶ θὰ τεθεῖ σὲ κοινὴ χρήση καὶ εἰδικότερα ὅπως φαίνεται στὸ συνημμένο τοπογραφικὸ διάγραμμα τοῦ Πολ/κοῦ Μηχ/κοῦ Μπεθυμούτη Ἀλεξ. μὲ κλίμ. 1:200 τὸ ὁποῖο εἶναι θεωρημένο ἀπὸ τὸν Προϊστάμενο Τμήμ. Πολεοδ. Ἐφαρμογῶν τῆς ΔΤΥΝ Ἀχαΐας.

Ἡ ἀπόφαση αὐτὴ μαζὶ μὲ τὸ τοπογραφικὸ διάγραμμα νὰ δημοσιευθεῖ στὴν Ἐφημερίδα τῆς Κυβερνήσεως.

Πάτραι, 27 Σεπτεμβρίου 1978

Ὁ Νομάρχης

ΝΙΚ. ΧΑΝΟΣ



'Αριθ. Δ.Τ.Υ. 9012/5.5.4 (4)

Περὶ ἀναγνωρίσεως τῆς ὁδοῦ Βάγιαννη ποὺ διέρχεται μπροστὰ στὶς ἰδιοκτησίες Ἑλένης Λάμπρου, Κ. Καζίκου, Χρ. Τσόλη καὶ Δ. Ἀστμάκου, ὡς προϋφισταμένης τοῦ ἔτους 1923 στὴ Θήβα, ἐντὸς τοῦ Ο.Τ. 84 στὸ Ν. Βοιωτίας.

Ο ΝΟΜΑΡΧΗΣ ΒΟΙΩΤΙΑΣ

Ἔχοντας ὑπόψη:

1. Τὶς διατάξεις τοῦ Α.Ν. 314/1968 «περὶ παροχῆς στὸν Ὑπουργὸ Βορείου Ἑλλάδος καὶ στοὺς Νομάρχες ἁρμοδιοτήτων ἐπὶ θεμάτων ἐγκρίσεως, ἐπεκτάσεως ἢ τροποποιήσεως σχεδίων πόλεων καὶ κωμῶν», ὅπως αὐτὸς τροποποιήθηκε μὲ τὸ Ν.Δ. 1018/71 (ΦΕΚ 220 Α'/71).

2. Τὶς διατάξεις τοῦ ἀπὸ 17 Ἰουλίου 1923 Ν.Δ. «περὶ σχεδίων πόλεων κλπ.», ὅπως μεταγενέστερα τροποποιήθηκαν καὶ συμπληρώθηκαν.

3. Τὶς διατάξεις τοῦ ἄρθρου 21 τοῦ Ν.Δ. τῆς 3.4.1929 «περὶ ΓΟΚ» (ΦΕΚ 155 Α'/22.4.1929), ποὺ διατηρήθηκαν μὲ τὸ ἄρθρο 120 τοῦ Ν.Δ. 8/1973 περὶ ΓΟΚ.

4. Τὴν Ε 34/Ε20014/16.6.1977 Ἐγκύκλιο τοῦ ΥΠ. Δ.Ε., καὶ σύμφωνα μέ:

1. Τὸ Β.Δ. τῆς 28.1.1888 (ΦΕΚ 164) μὲ τὸ ὁποῖο ἐγκρίθηκε τὸ σχέδιο πόλεως Θηβῶν.

2. Τὴν 8816/5—5—4/26.9.1978 εἰσήγηση τῆς Δ.Τ.Υ. τῆς Νομαρχίας μας, ποὺ προτείνει τὴν ἀναγνώριση τῆς ὁδοῦ Βάγιαννη ποὺ βρίσκεται ἐντὸς τοῦ Ο.Τ. 84 στὴ Θήβα ὡς προϋφισταμένης τοῦ 1923 γιατὶ ὑπάρχουν ἰδιοκτησίες ποὺ ἔχουν μοναδικὸ πρόσωπο στὴν ὁδὸ αὐτή, καὶ ἂν καταργηθεῖ παραμένουν τυφλὲς ἐπειδὴ δὲν εἶναι δυνατὴ ἡ τακτοποίησή τους μὲ τὶς γειτονικὲς λόγω ὑπάρξεως οἰκοδομῶν, καὶ μὲ ὅρους δομήσεως στὰ οἰκόπεδα ποὺ ἔχουν πρόσωπο στὴν ὑπόψη ὁδό τους, τοῦ Β.Δ. τῆς 28.1.1888 (ΦΕΚ 164) δηλαδὴ α: γιὰ πλάτος ὁδοῦ $L \geqq 10$ μ. πρόσωπο Π = 6.00 μ³. βάθος β = 8.00 μ. καὶ ἐμβαδὸ Ε = 128,00 μ².

β: γιὰ πλάτος ὁδοῦ $L < 10$ μ. πρόσωπο Π = 5.00 μ., βάθος β = 7,00 μ. κα ἐμβαδὸ Ε = 80.00 μ².

3. Τὴ σύμφωνη ὁμόφωνη γνωμοδότηση τοῦ Νομαρχιακοῦ Συμβουλίου Δ.Ε. τῆς Νομαρχίας μας, ποὺ διατυπώθηκε στὸ Πρακτικὸ (29) πράξη (3) τῆς 28.9.1978 μὲ τὴν ὁποία ἐγκρίνεται ἡ προτεινομένη ἀναγνώριση.

4. Τὴν 11382/4.7.77 ἀπόφαση τοῦ Νομάρχη Βοιωτίας «περὶ ἀναθέσεως ἐξουσίας τοῦ ὑπογράφειν «Ἐντολῇ Νομάρχου», ἀποφασίζουμε:

1. Ἐγκρίνουμε τὴν ἀναγνώριση τῆς ὁδοῦ Βάγιαννη ποὺ διέρχεται μπροστὰ ἀπὸ τὶς ἰδιοκτησίες Ἑλένης Λάμπρου, Κ. Καζίκου, Χρ. Τσόλη καὶ Δ. Ἀστμάκου στὴ Θήβα, ὅπως φαίνεται στὸ συνημμένο τοπογραφικὸ διάγραμμα τοῦ Πολιτικοῦ Μηχανικοῦ Παναγιώτη Μήτραινα, ὡς προϋφισταμένης τοῦ ἔτους 1923.

2. Ἐγκρίνουμε στὰ οἰκόπεδα ποὺ ἔχουν πρόσωπο στὴν ὑπόψη ὁδό, ἀνάλογα μὲ τὸ πλάτος τῆς ὁδοῦ, τοὺς ἑξῆς ὅρους δομήσεως:

α: Γιὰ πλάτος ὁδοῦ $L \geqq 10.00$ μ. πρόσωπο Π = 6.00 μ., Βάθος 08,00 μ., Ἐμβαδὸ Ε = 128,00 μ².


β: Γιὰ πλάτος ὁδοῦ $L < 10.00$ μ., Πρόσωπο Π = 5,00 μ., Βάθος β = 7,00 μ., Ἐμβαδὸ Ε = 80.00 μ².

Ἡ ἀπόφαση αὐτὴ νὰ δημοσιευθεῖ στὴν Ἐφημερίδα τῆς Κυβερνήσεως.

Λεβάδεια, 29 Σεπτεμβρίου 1978

Μὲ ἐντολὴ Νομάρχη
Ὁ Διευθυντὴς κ.ά.α.
Π. ΠΑΥΛΙΔΗΣ

ΑΠΟΣΠΑΣΜΑ ΕΚ ΤΗΣ ΑΠΟΤΥΠΩΣΕΩΣ
ΕΜΦΑΙΝΟΝ 4 ΤΥΦΛΑΣ ΙΔΙΟΚΤΗΣΙΑΣ (Ι, ΙΙ, ΙΙΙ)
ΕΠΙ ΤΟΥ Ο.Τ. 821 ΤΟΥ ΕΓΚΕΚΡΙΜΕΝΟΥ
ΡΥΜΟΤΟΜΙΚΟΥ ΣΧΕΔΙΟΥ
Κλ. 1:500

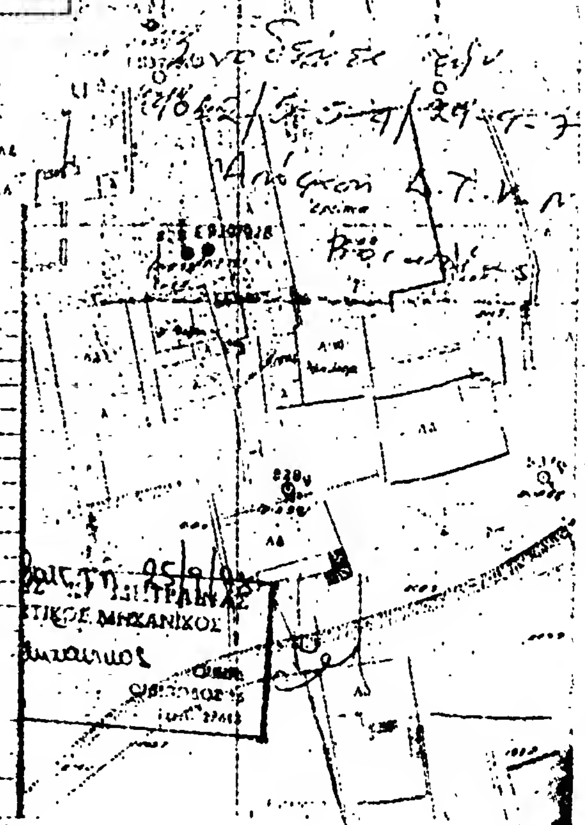

ΥΠΟΜΝΗΜΑ

① Τυφλαί ιδιοκτησίαι: (εφ' όσον δεν χαρακτηρίσει ως εγκεκριμένη η οδός ΒΑΓΙΑΝΗ).

1. (ΑΒΓΔΑ) ιδιοκτησία ΛΑΜΠΡΟΥ ΕΛΕΝΗΣ του ΧΑΡ.
2. (ΓΔΕΖΓ) » ΚΑΖΙΚΟΥ Λ.
3. (ΗΘΙΚΗ) » ΑΣΗΜΑΚΟΥ
4. (ΛΜΝΞΟΠΛ) » ΤΣΟΛΗ ΧΡΗΣΤΟΥ

② Ιδιοκτησίαι εξυπηρετούμεναι σήμερον από την οδό ΒΑΓΙΑΝΗ μόνον

1. (ΟΛΡΣΟ) (καινούριο τριόροφο) ιδιοκτησίας ΑΚΡΙΒΑΚΗ ΔΗΜΗΤΡΙΟΥ

③ Ιδιοκτησίαι εξυπηρετούμεναι σήμερον και από την οδόν ΒΑΓΙΑΝΗ

1. (ΔΣΕΖΗΨΩΡΔ) ιδιοκτησία ΒΑΣΙΛΑ ΣΑΣΟΥ
2. (ΡΣΤΥΦΧΨΩΡ) ιδιοκτησία ΚΤΙΣΤΑΚΗ ΝΙΚΟΛΑΟΥ

ΑΝΑΚΟΙΝΩΣΕΙΣ

(5)

Περὶ εἰδοποιήσεως τῆς γενομένης παρακαταθέσεως ἀποζημιώσεως οἰκοπέδων καὶ κτισμάτων τῆς πλατείας 25ης Μαρτίου τοῦ Δήμου Ἐδέσσης.

Ο ΔΗΜΑΡΧΟΣ ΕΔΕΣΣΗΣ

Διὰ τοῦ ὑπ' ἀριθ. 508846/26.9.1978 γραμματίου συστάσεως παρακαταθήκης τοῦ Ταμείου Παρακαταθηκῶν καὶ Δανείων Ἀθηνῶν (Κεντρικὴ Ὑπηρεσία) κατετέθη ὑπὲρ τῶν εἰκαζομένων δικαιούχων ἰδιοκτητῶν ἀκινήτων τῆς πλατείας 25ης Μαρτίου τοῦ Δήμου Ἐδέσσης. ἡ καθορισθεῖσα διὰ τῆς ὑπ' ἀριθ. 120/1978 ἀποφάσεως τοῦ Μονομελοῦς Πρωτοδικείου Ἐδέσσης ἀποζημίωσις ρυμοτομουμένων οἰκοπέδων καὶ κτισμάτων ποὺ διαλαμβάνονται στὴν πλατεία αὐτὴ ἐκ δραχμῶν ὀκτὼ ἑκατομμυρίων πεντακοσίων σαράντα πέντε χιλιάδων τετρακοσίων ἑξήντα πέντε (8.545.465).

Ἡ ρυμοτόμηση γίνεται βάσει τῆς ὑπ' ἀριθ. 2/1973 πράξεως ἀναλογισμοῦ τῆς Δ/νσεως Τεχνικῶν Ὑπηρεσιῶν Νομοῦ Πέλλης ποὺ ἔχει τελεσιδικήσει μὲ τὴν 3001/2.6.1973 ἀπόφαση τοῦ Νομάρχη Πέλλης.

Τὸ παραπάνω γραμμάτιο συστάσεως παρακαταθήκης βρίσκεται κατατεθημένο στὴν Κεντρικὴ Ὑπηρεσία τοῦ Ταμείου Παρακαταθηκῶν καὶ Δανείων (Ὑπηρεσία Ἀπαλλοτριώσεων) καὶ σ' αὐτὴν πρέπει νὰ ἀπευθύνονται οἱ ἐνδιαφερόμενοι ποὺ θὰ ἀναγνωρισθοῦν ὡς δικαιοῦχοι ἀποζημιώσεως.

Ἔδεσσα, 3 Ὀκτωβρίου 1978

Ὁ Δήμαρχος
ΠΕΤΡΟΣ ΣΟΥΓΓΑΡΗΣ

ΑΠΟ ΤΟ ΕΘΝΙΚΟ ΤΥΠΟΓΡΑΦΕΙΟ